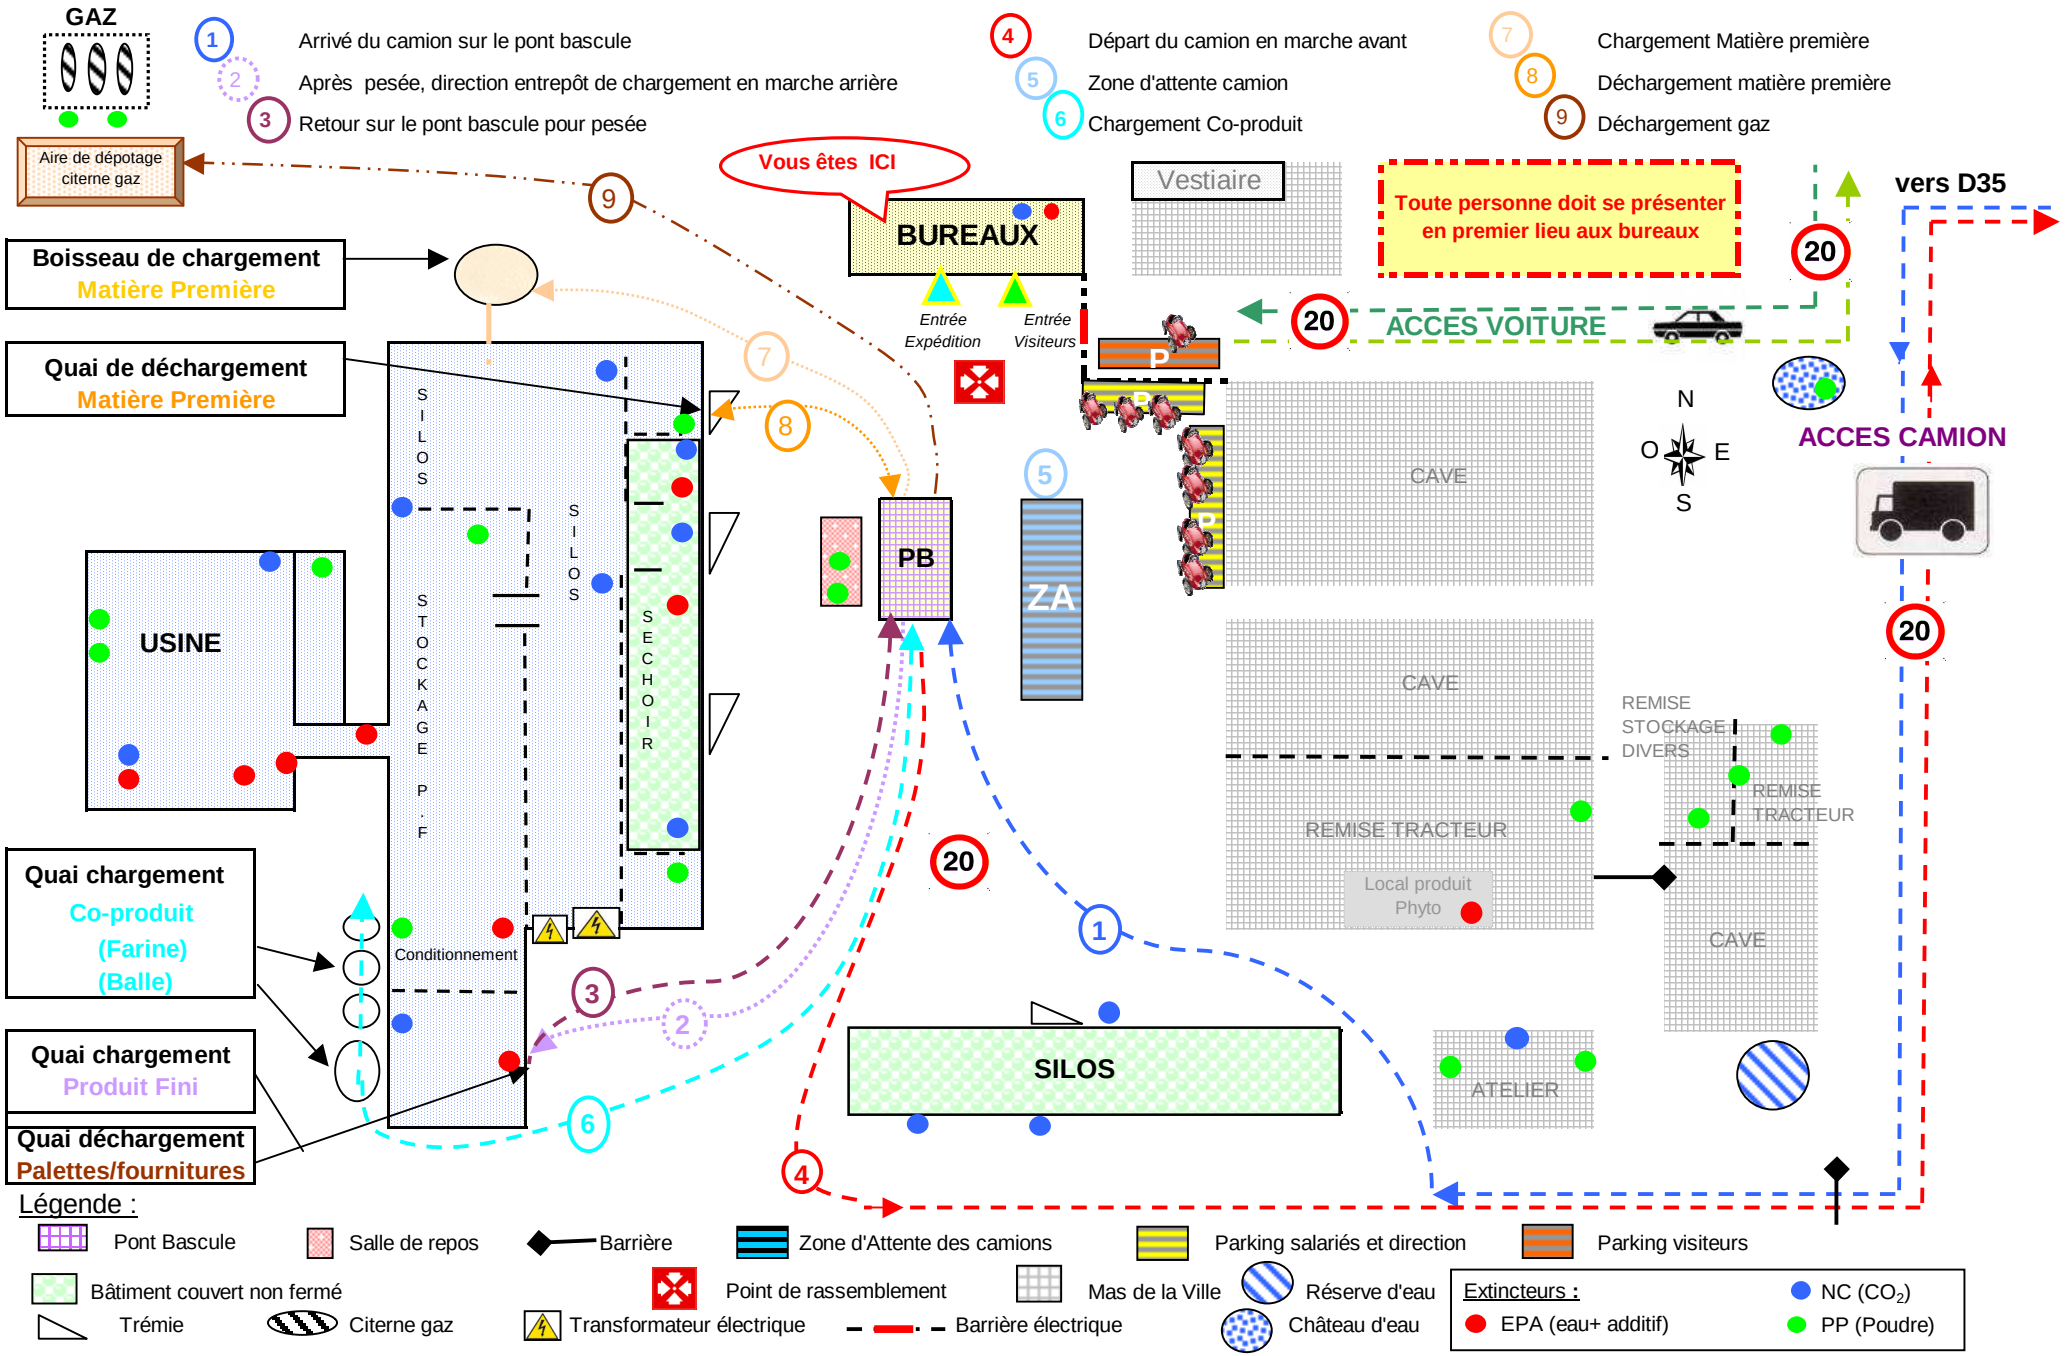BIOSUD Société THOMAS	FICHE PLAN DE CIRCULATION DU SITE	FI 03 - 1 v4 du 06/03/12